


BILAGA 4c  
Illustrationsbild

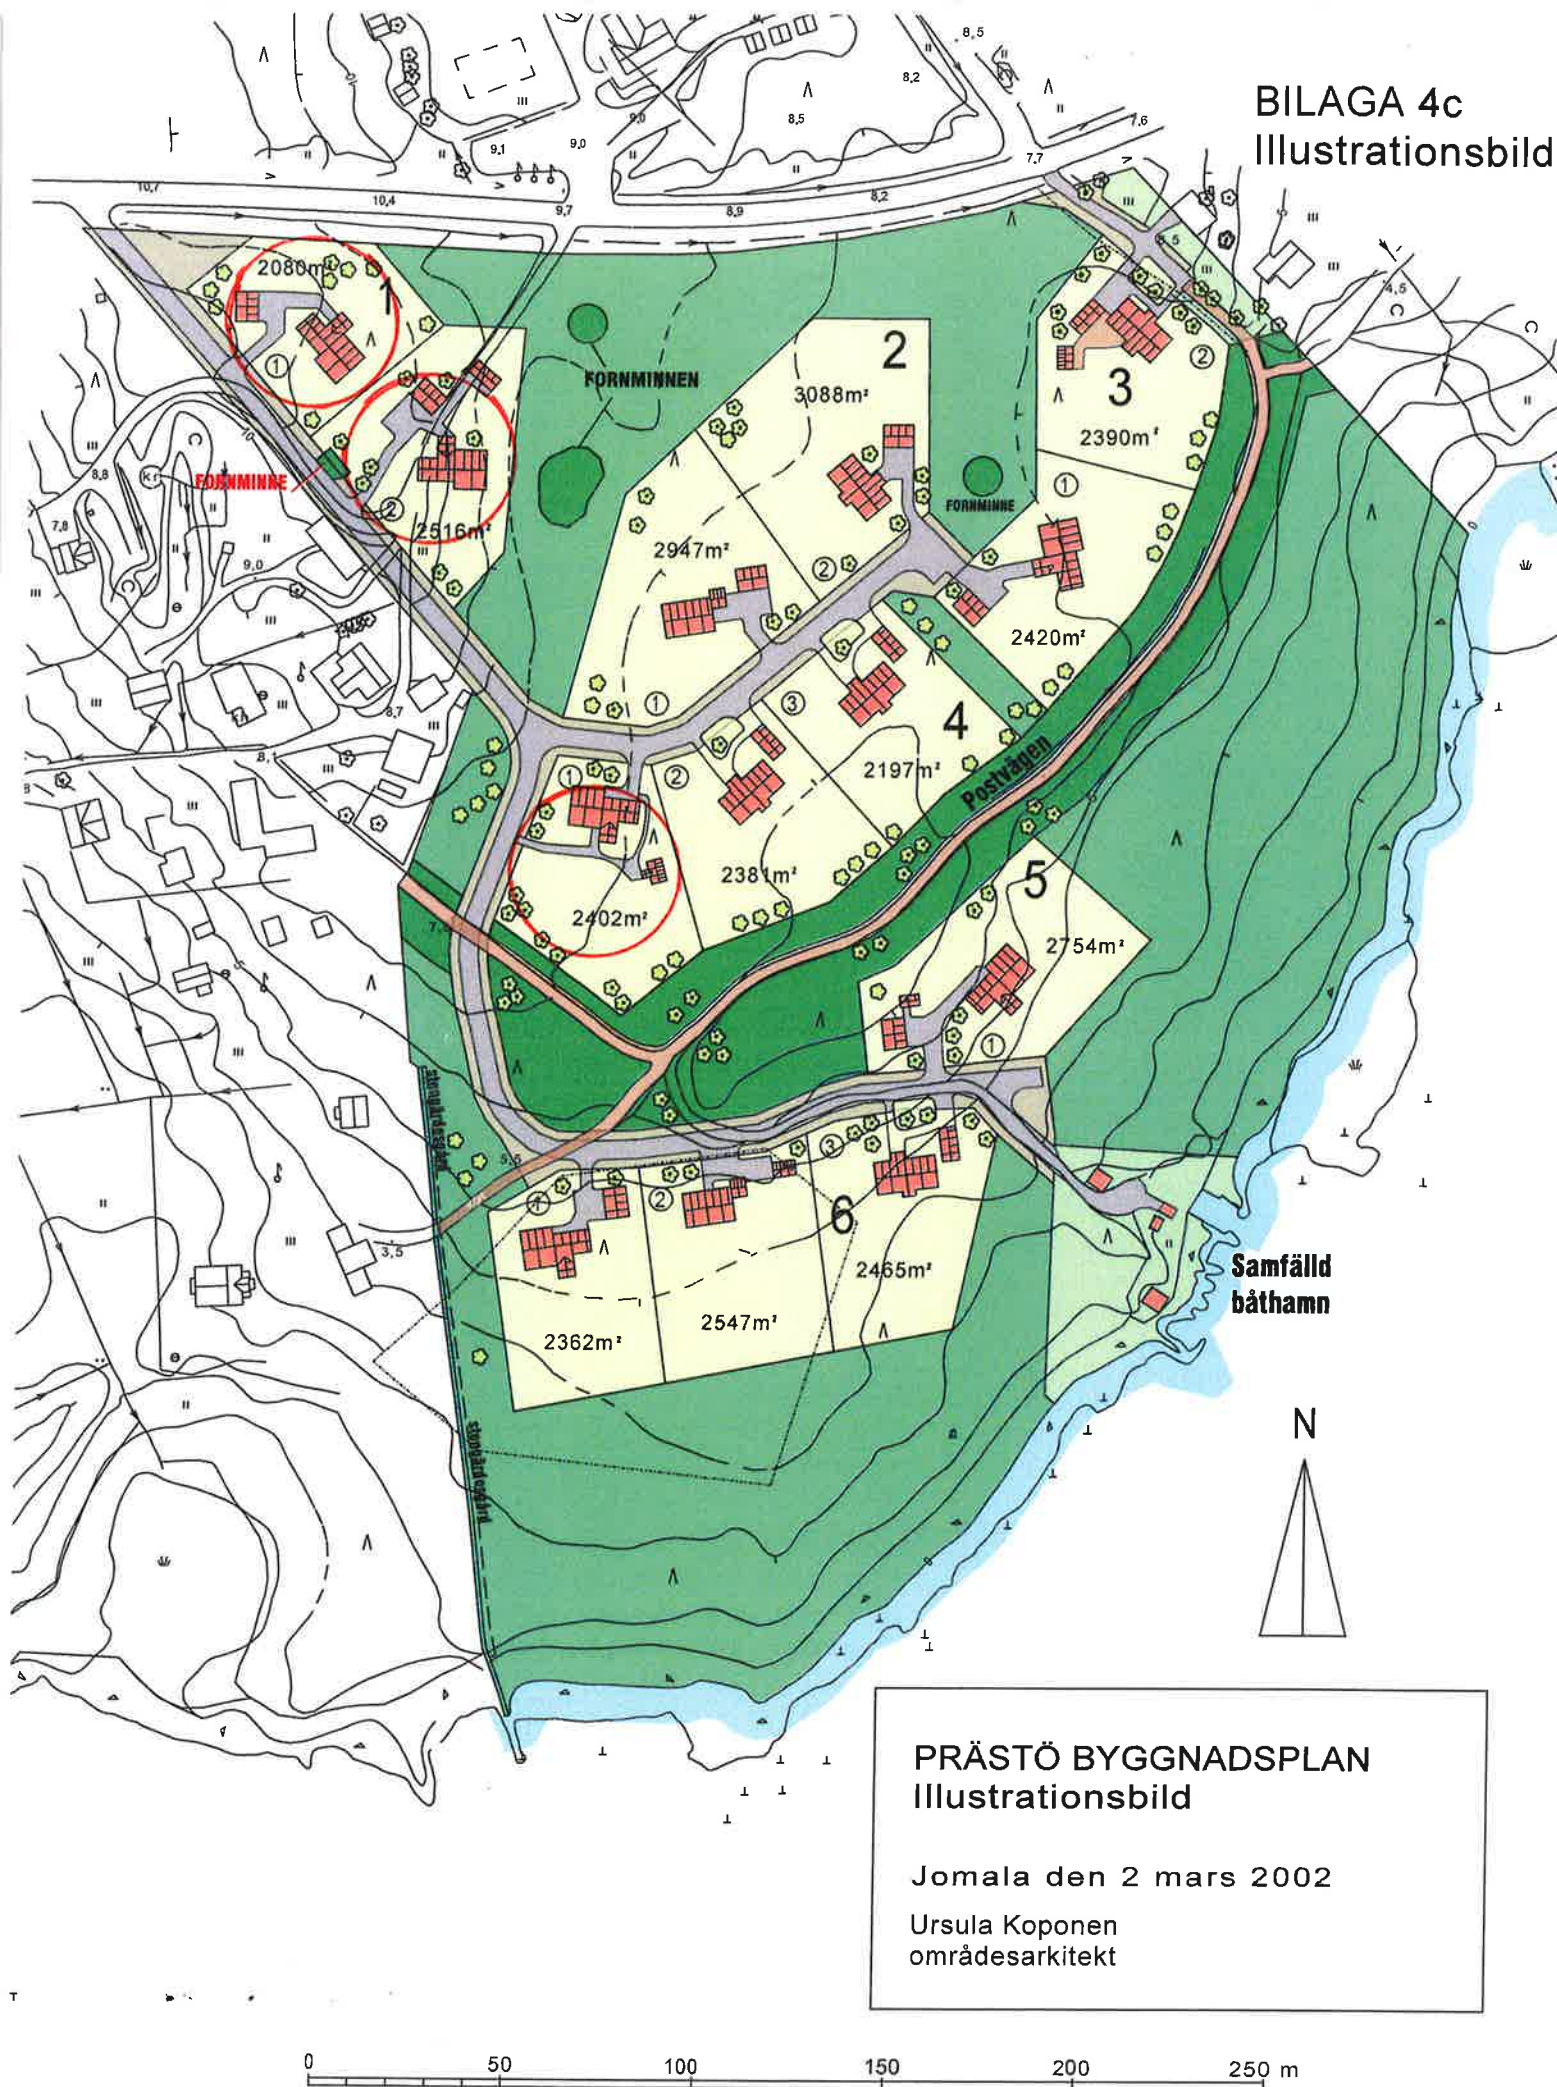

PRÄSTÖ BYGGNADSPLAN  
Illustrationsbild

Jomala den 2 mars 2002

Ursula Koponen  
områdesarkitekt

0 50 100 150 200 250 m

skala 1:2000